


CHUPACA

PLAN DE DESARROLLO URBANO 2016 - 2026

SECTOR CENTRO

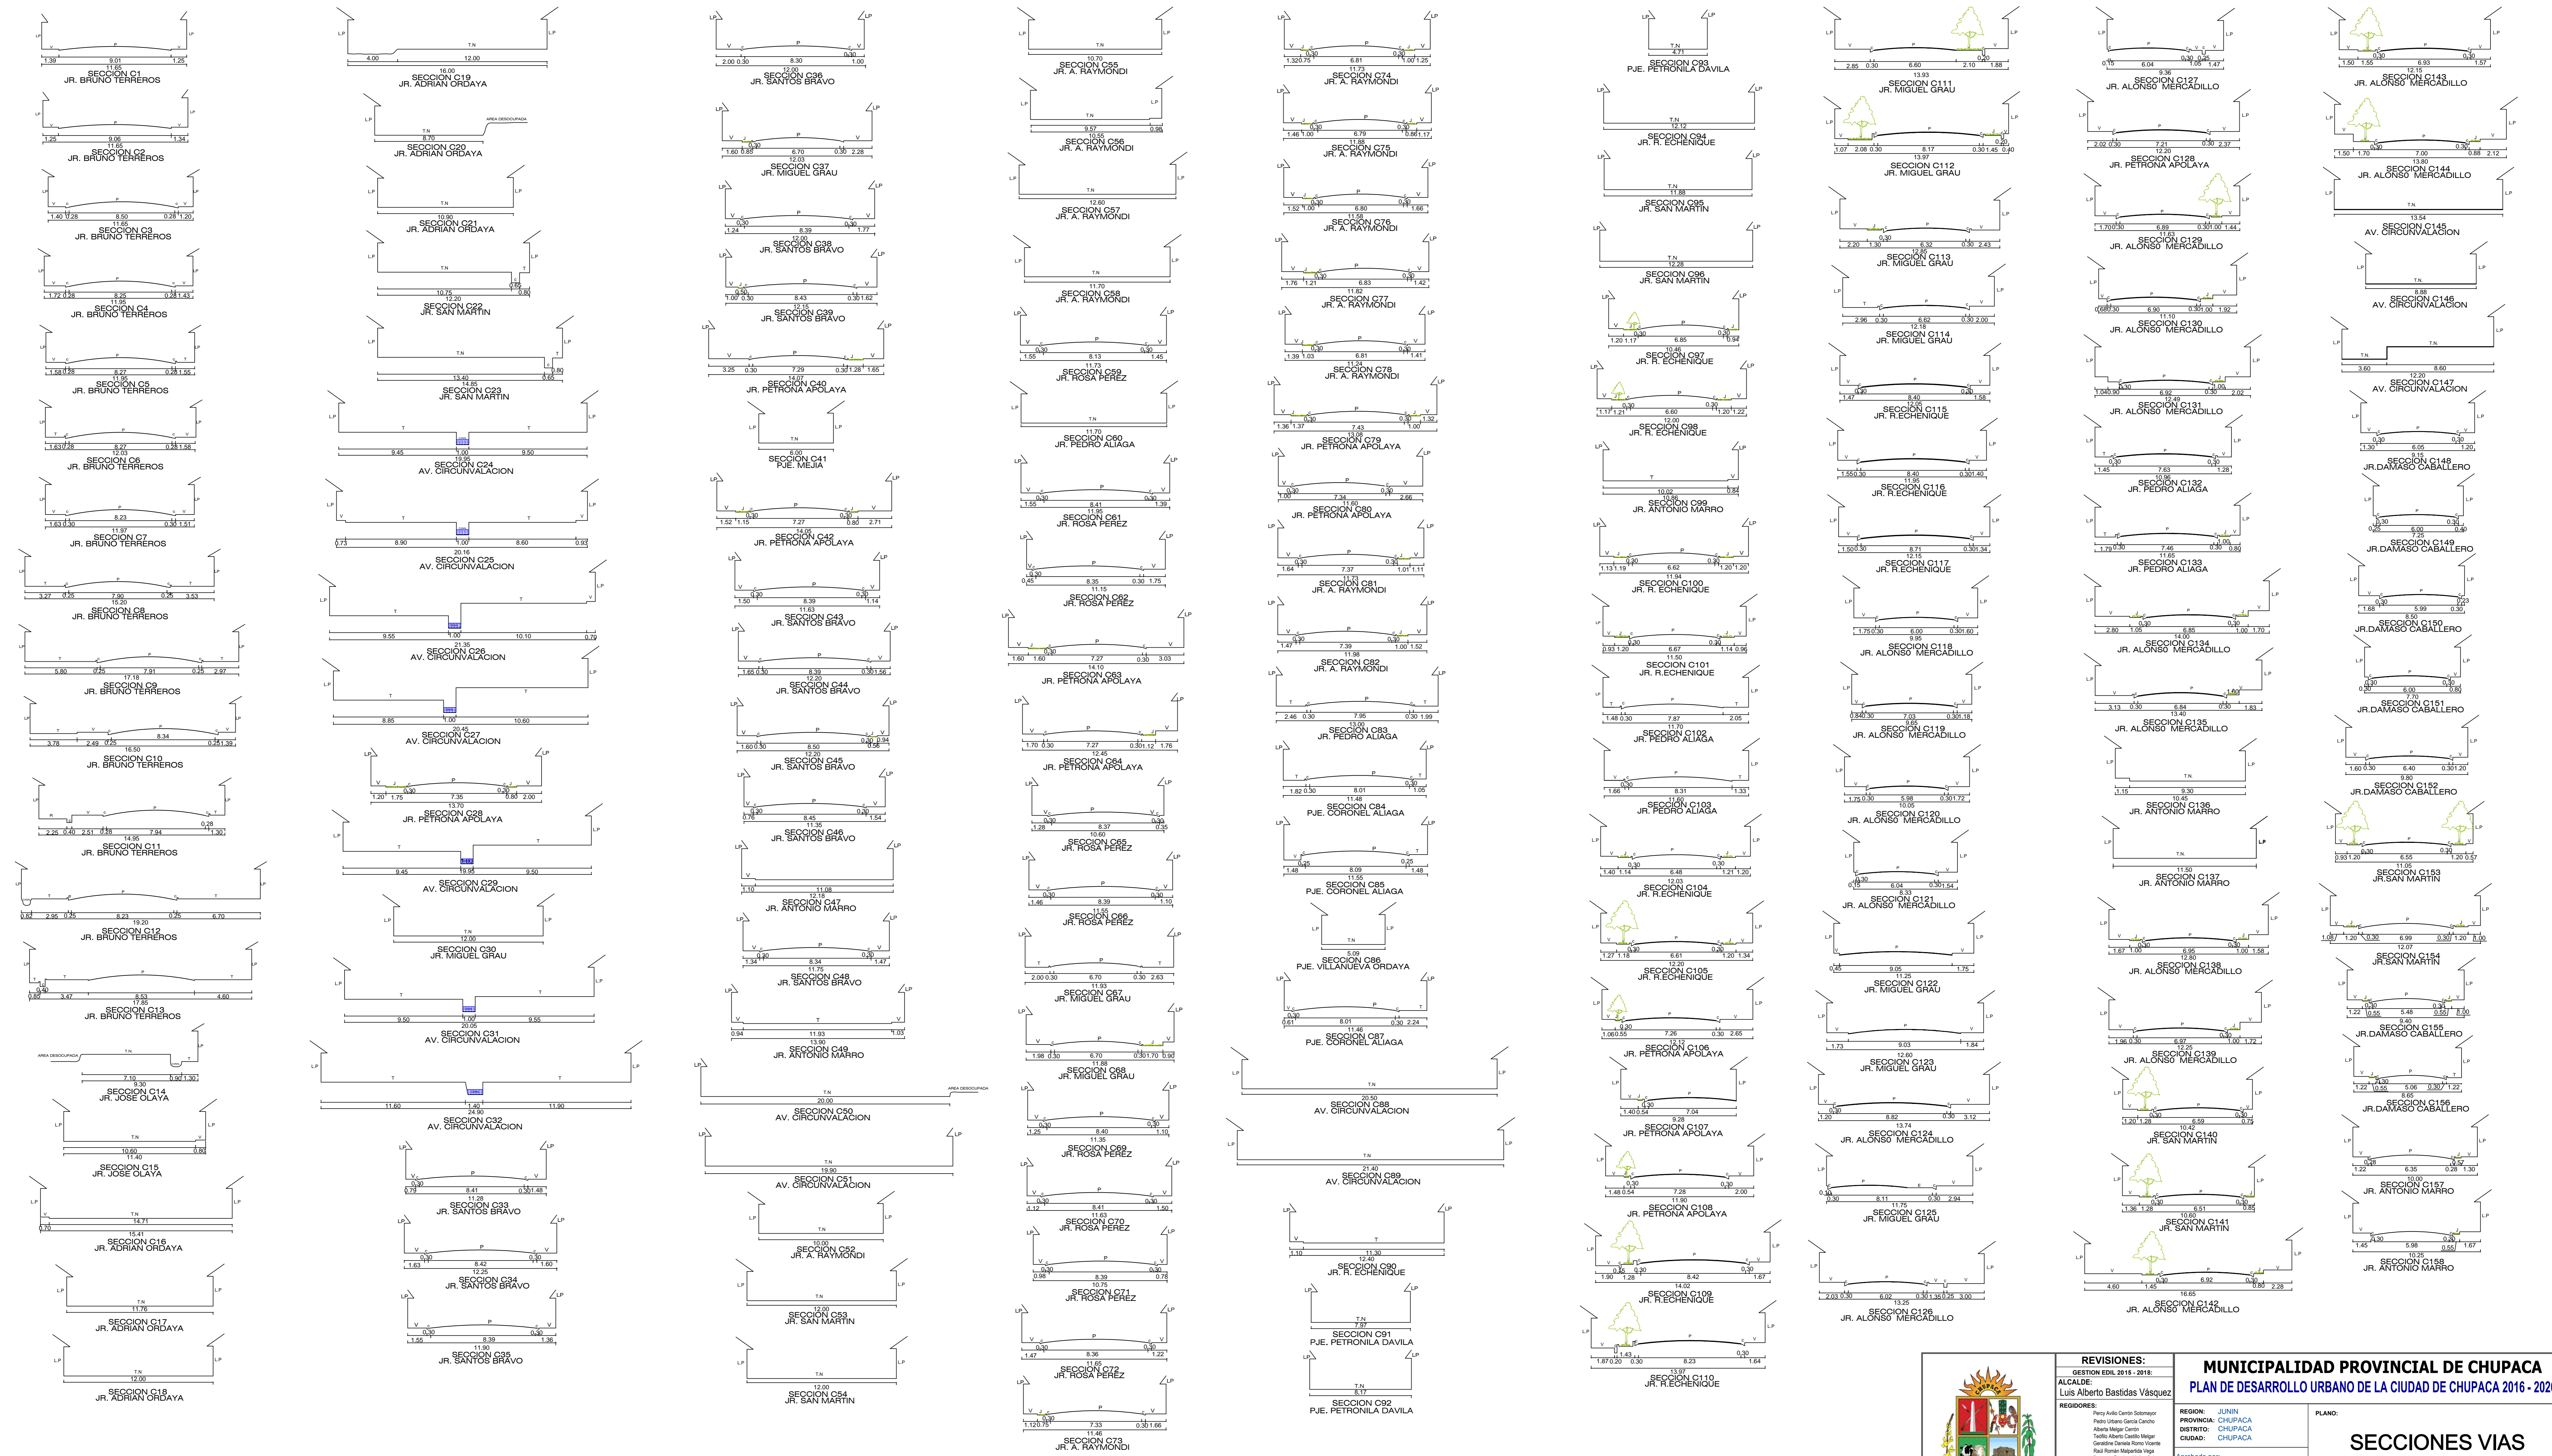




	REVISIONES: GESTION EDIL 2016 - 2018: ALCALDE: Luis Alberto Bastidas Vásquez	MUNICIPALIDAD PROVINCIAL DE CHUPACA PLAN DE DESARROLLO URBANO DE LA CIUDAD DE CHUPACA 2016 - 2026		

OBSERVACIONES: EL PRESENTE PLANO FUE ELABORADO EN BASE A: - EL PLAN DE DESARROLLO URBANO DE LA CIUDAD DE CHUPACA 2016 - 2026. - EL PLAN DE ZONIFICACION URBANA DE LA CIUDAD DE CHUPACA 2016 - 2026.		CONSULTOR DEL PROYECTO: ARG. LUIS ROJAS JAIMES AFUETE O - CAP 3301 ARG. SEGUNDO BURGOS MALAVER - CAP 1005	CONSORCIO R&B ARG. LUIS ROJAS JAIMES AFUETE O - CAP 3301 ARG. SEGUNDO BURGOS MALAVER - CAP 1005	
FECHA: NOVIEMBRE - 2017		ESCALA: 1/250	N° DE PLANO: 04-120901-02	LAMINA: 20